


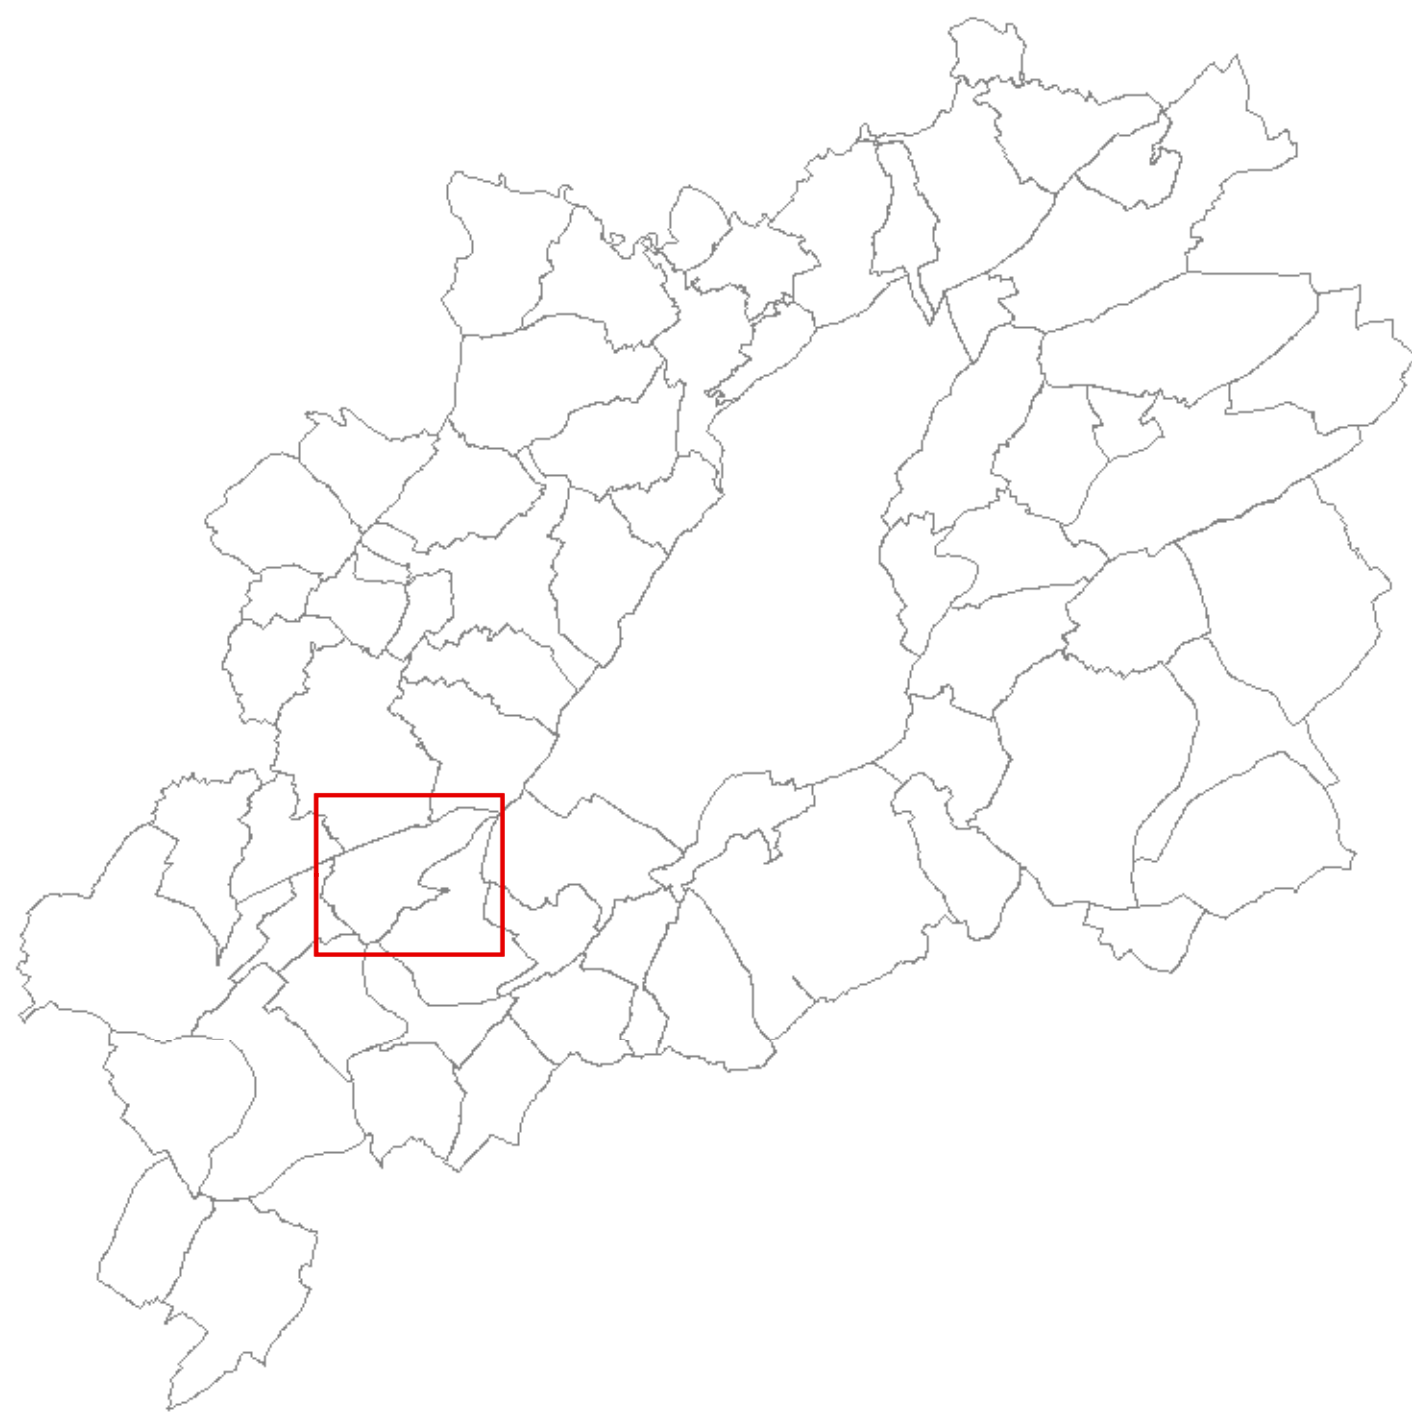

Légende

 Périimètre de protection

Grand Besançon Métropole

PLAN LOCAL D'URBANISME INTERCOMMUNAL

SERVITUDE D'UTILITE PUBLIQUE - T1

Servitudes relatives aux voies ferrées

COMMUNE DE GRANDFONTAINE

Echelle : 0 100 200 400 Mètres



Approbation du PLUi : xxxx



Grand Besançon Métropole
La City - 4 rue Gabriel Plançon - 25043 Besançon Cedex