


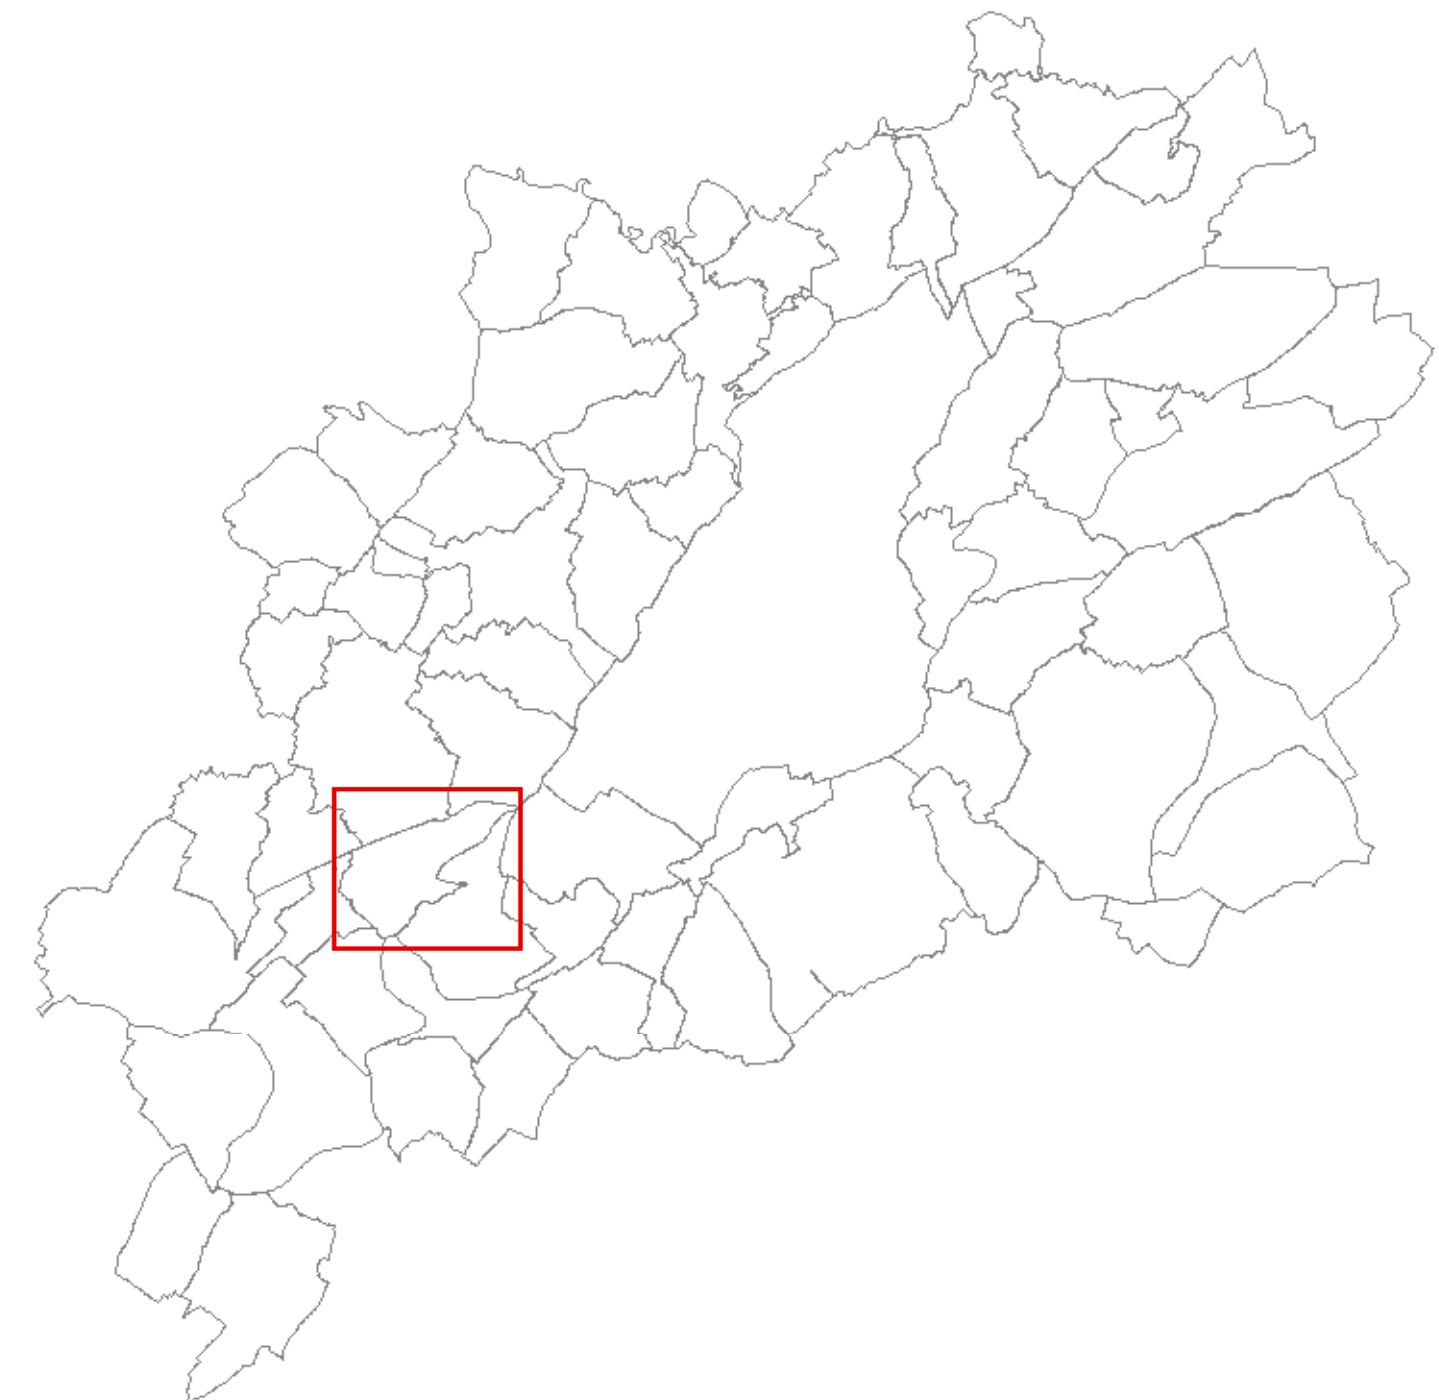

Catégorie d'infrastructures

- Catégorie 1 - 300m
- Catégorie 2 - 250m
- Catégorie 3 - 100m
- Catégorie 4 - 30m
- Catégorie 5 - 10m

Emprise des périmètres

- Emprise des périmètres

Grand Besançon Métropole


PLAN LOCAL D'URBANISME
INTERCOMMUNAL

ANNEXE 14

Périmètres de voisinage d'infrastructures
de transport terrestre

COMMUNE DE GRANDFONTAINE

Echelle : 0 100 200 400 Mètres

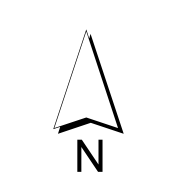

Approbation du PLUI : xxxx

