


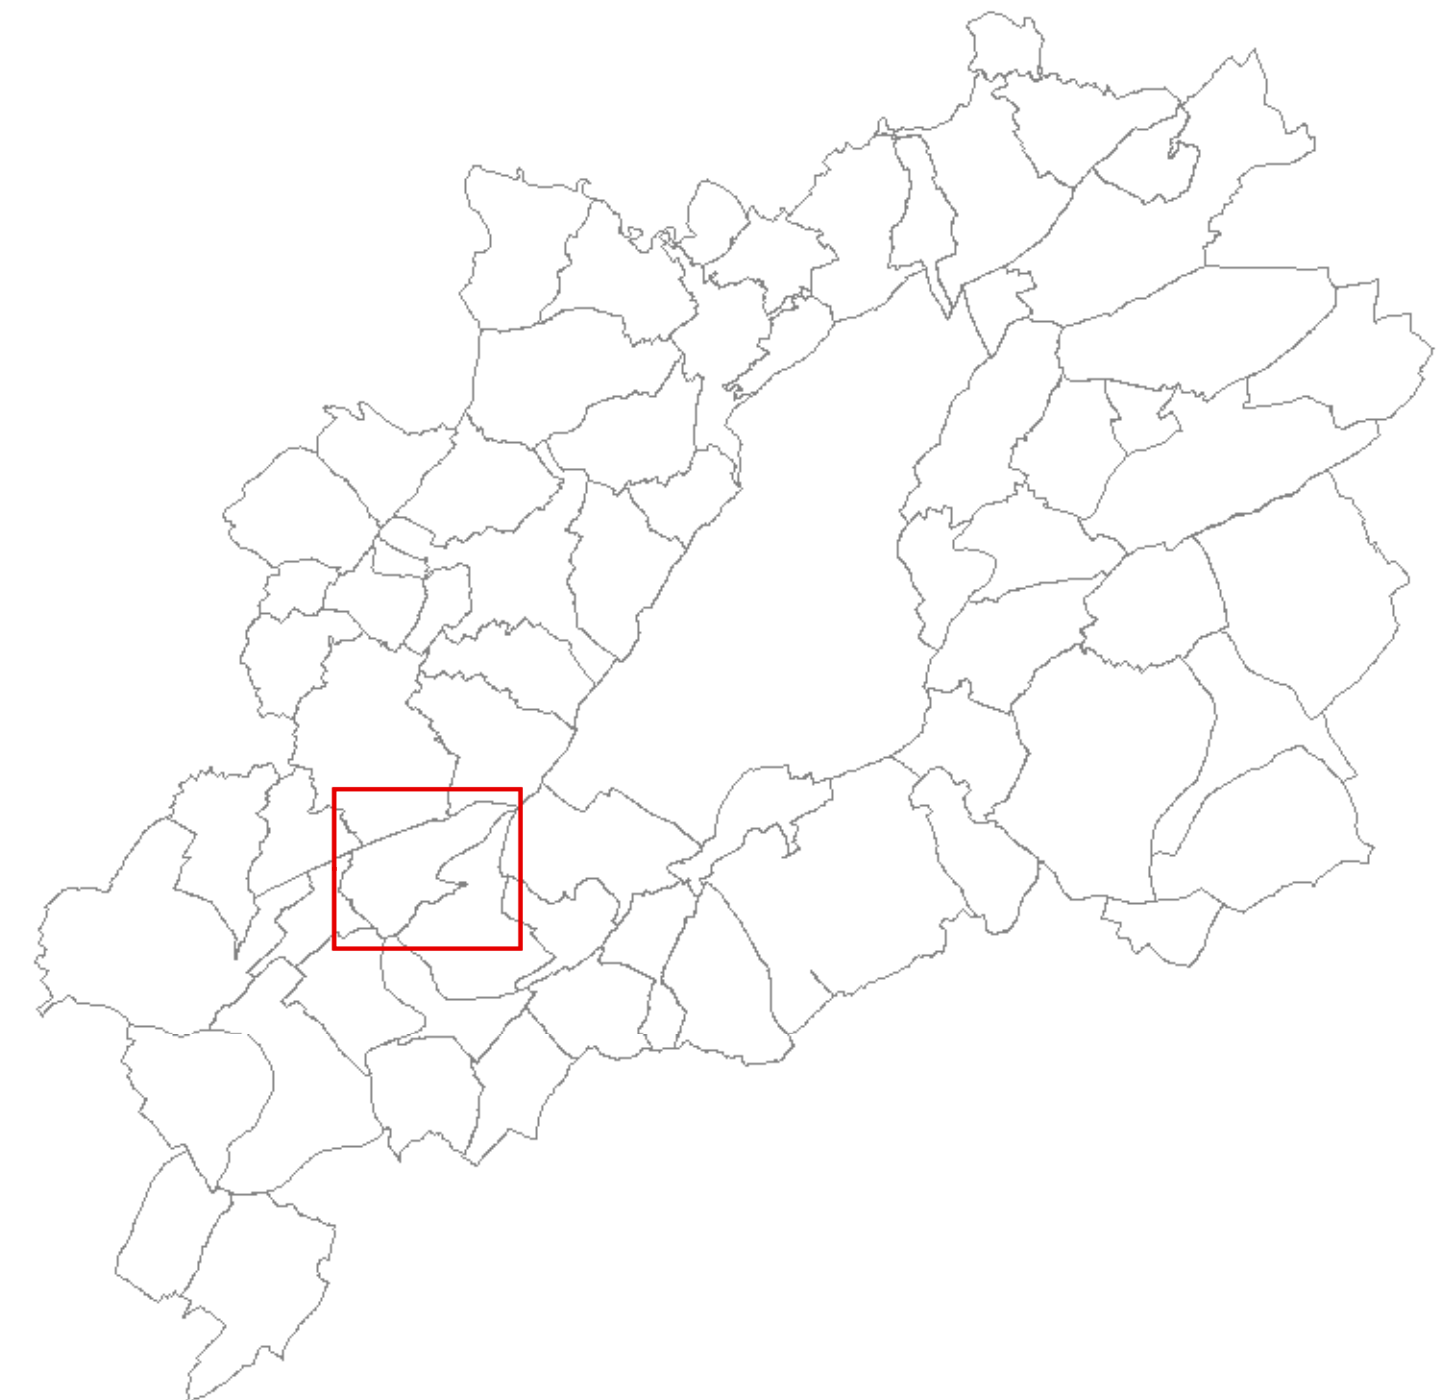

Réseau d'Adduction d'Eau Potable (DEA)

Réseau d'Adduction d'Eau Potable (SIEVO)

Grand Besançon Métropole

PLAN LOCAL D'URBANISME
INTERCOMMUNAL

ANNEXE 19

Annexes sanitaires
Adduction d'Eau Potable (AEP)

COMMUNE DE GRANDFONTAINE



N

Approbation du PLUI : xxxx

