


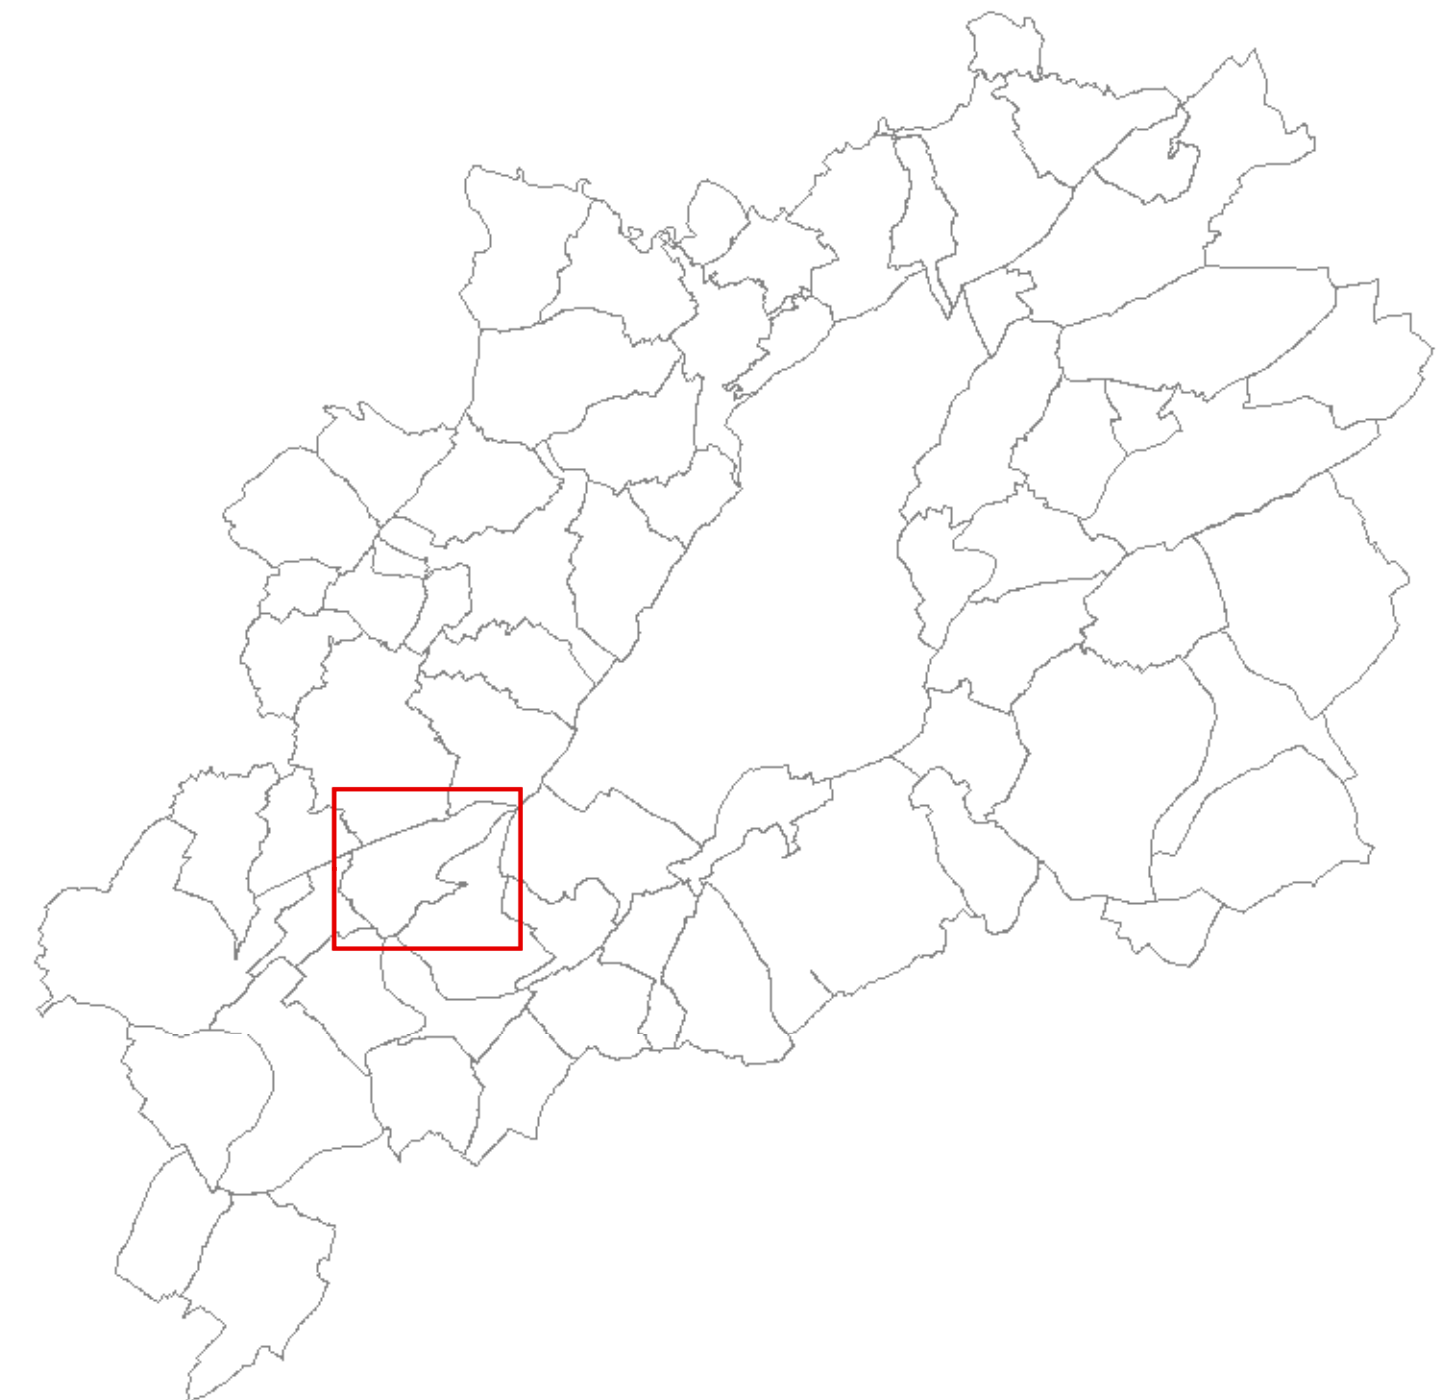

Réseau de collecte des eaux usées (DEA)

Zone d'Assainissement Collectif (AC)

Zone d'Assainissement Non Collectif (ANC)

Grand Besançon Métropole

PLAN LOCAL D'URBANISME
INTERCOMMUNAL

ANNEXE 19

Annexes sanitaires
Zonage d'Assainissement Collectif et Non Collectif

COMMUNE DE GRANDFONTAINE

Echelle : 0 100 200 400 Mètres

N

Approbation du PLUI : xxxx

b

Grand Besançon Métropole

plui

Plan Local d'Urbanisme Intercommunal

Grand Besançon Métropole
La City - 4 rue Gabriel Plançon - 25043 Besançon Cedex